


# 防球ネット SK-2型 H=8,000

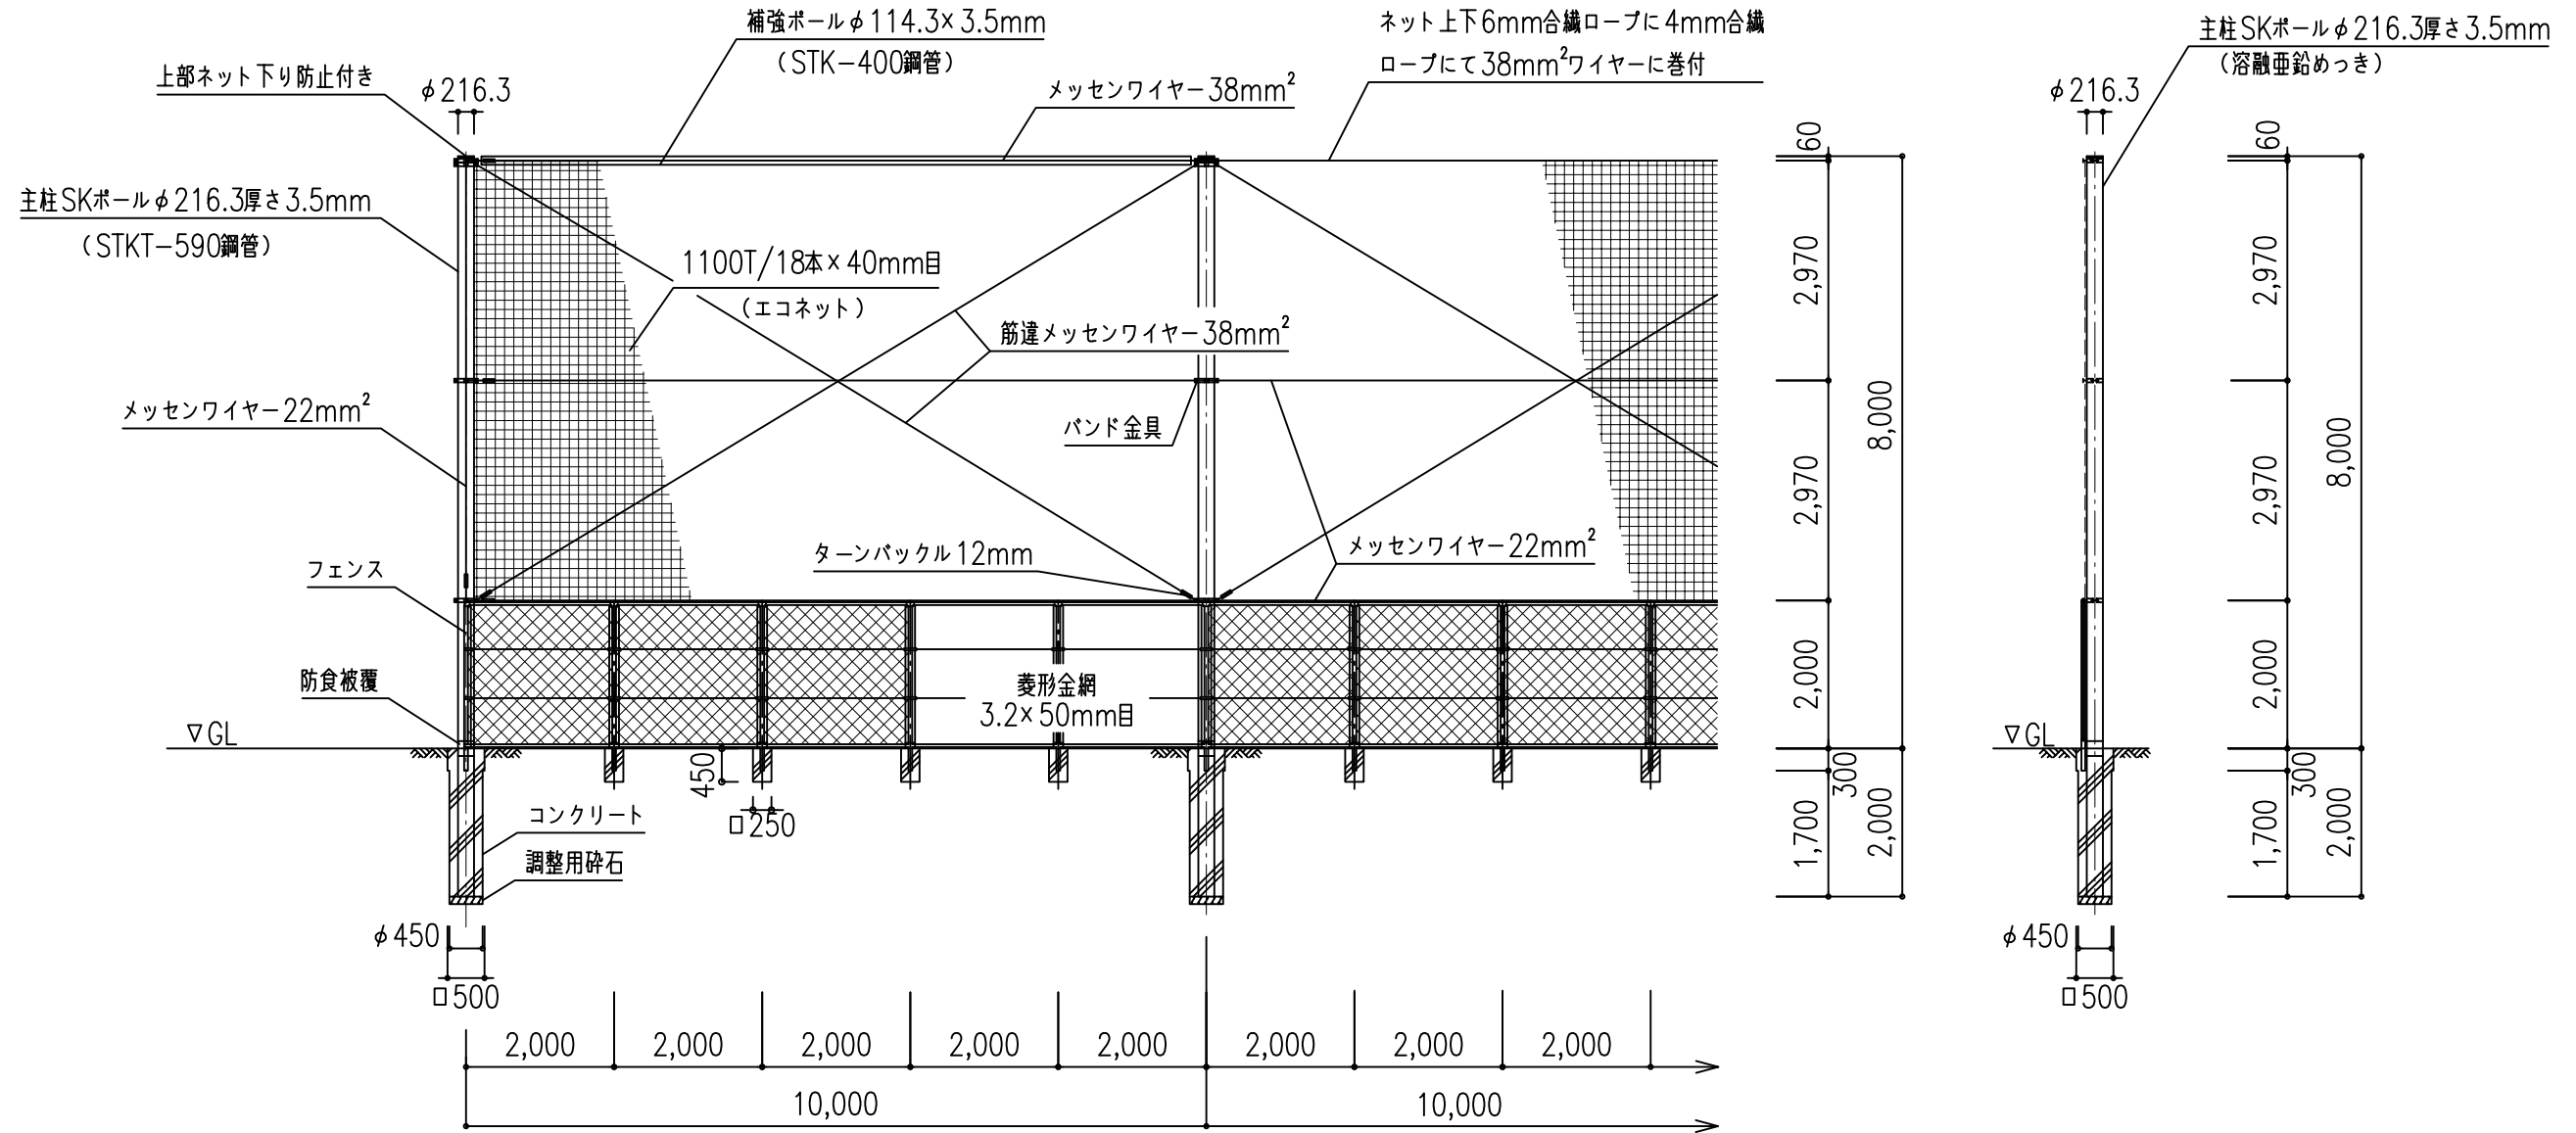

## 仕様について

- ・主柱、補強ポール、バンド金具、ボルトは溶融亜鉛めっき仕上げとする
- ・主柱ポール基礎部 (GL) は金属系防食被覆とする
- ・上部 (補強ポール・ネット) 下り防止金具付きとする
- ・ネット仕様はエコネット 1100T/18本×40mm目とする

## 特記

- ・構造計算書、材料承認願いを提出後施工のこと

## 設計条件

- ・速度圧  $q=0.6EVo^2$  (N/m<sup>2</sup>) ・地表面粗度区分Ⅲ ・基準風速 34m/s ・基礎 普通土質 [B] を選定

| 尺度                       | 設計 | 製図 | 検図 | 承認 | 図面名称                         |
|--------------------------|----|----|----|----|------------------------------|
| A3<br>1:100              |    |    |    |    | 防球ネットSK-2型 標準図<br>H=8 めっき仕上げ |
| 日付 2018/1/20 修正 2023/4/1 |    |    |    |    | 図番 SK2-8-010                 |
| <b>SKK 山陽建互株式会社</b>      |    |    |    |    |                              |