外径φ3000 5F 用

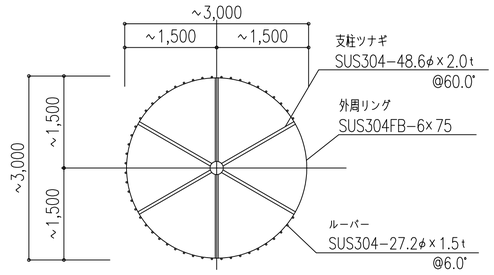

ルーバー天平面図

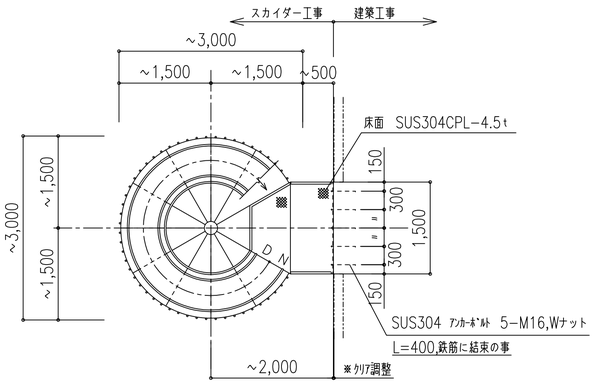

5階平面図

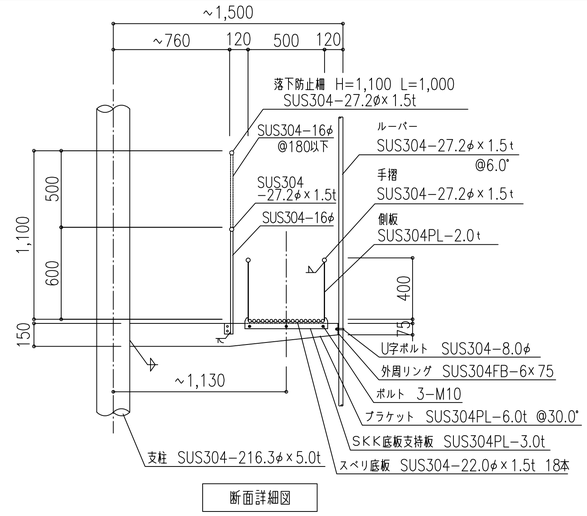

断面詳細図

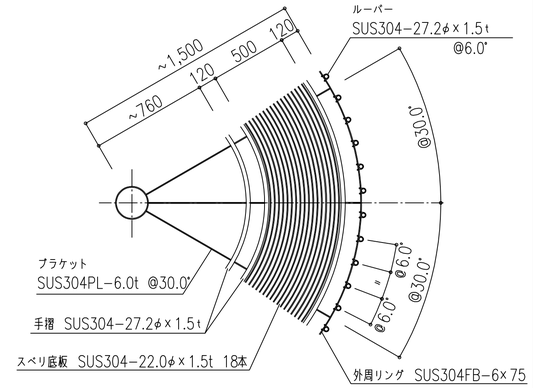

平面詳細図

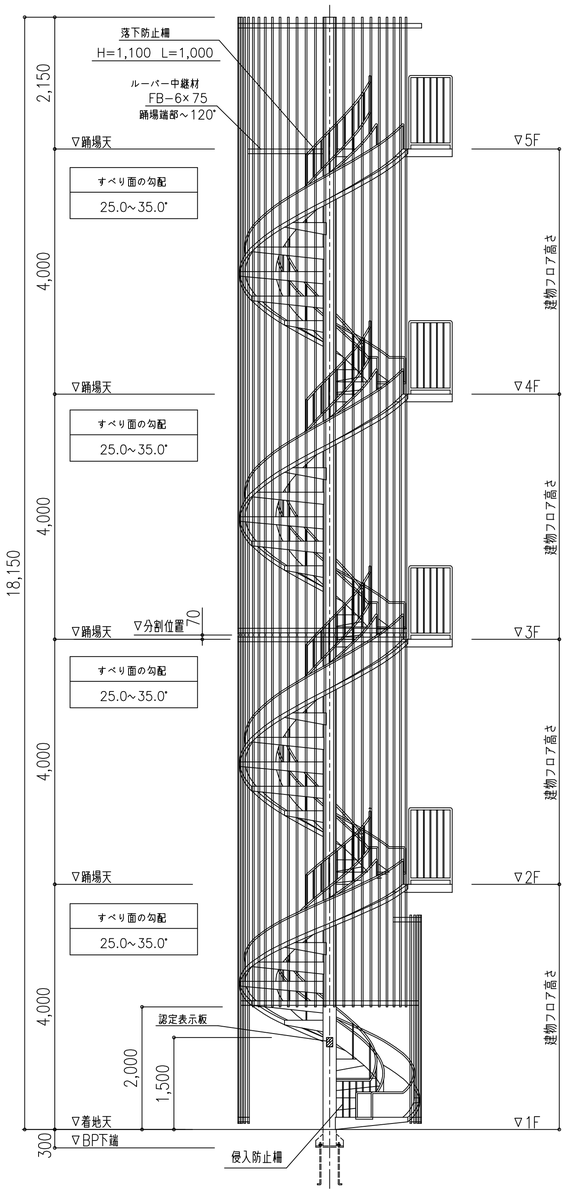

立面図

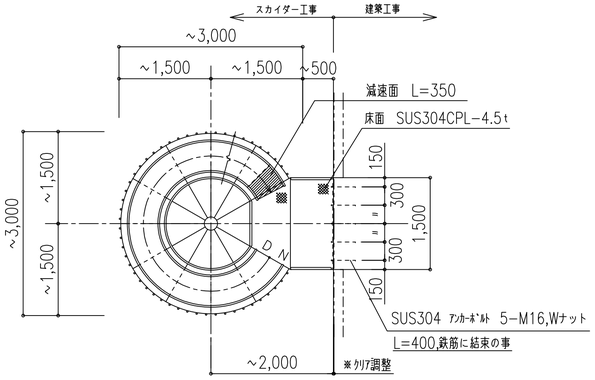

2～4階平面図

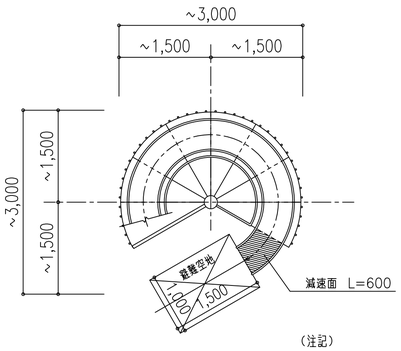

1階平面図

(注記)
避難空地（1,000x1,500）には、段差・障害物なきこと
より安全に避難するための衝撃吸収マットも販売しております

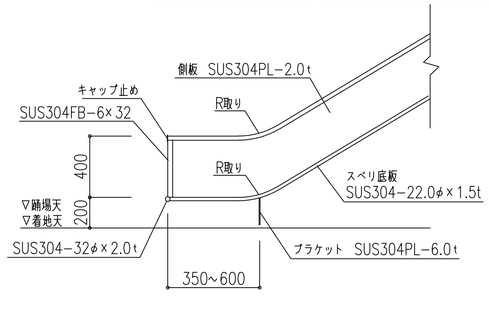

減速面断面図

RC造建物用 ｱﾝｶｰﾎﾞﾙﾄ 固定

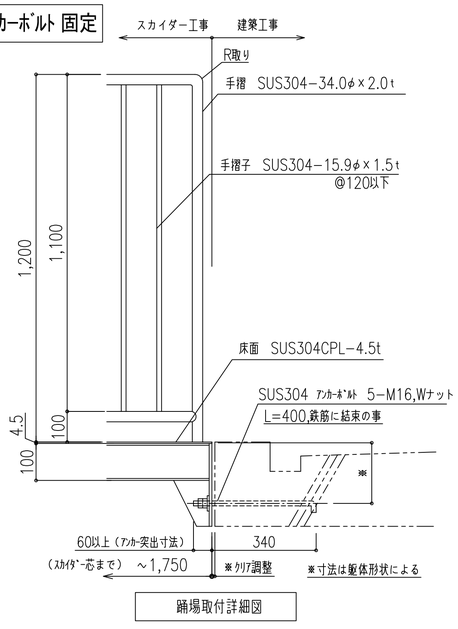

踊場取付詳細図

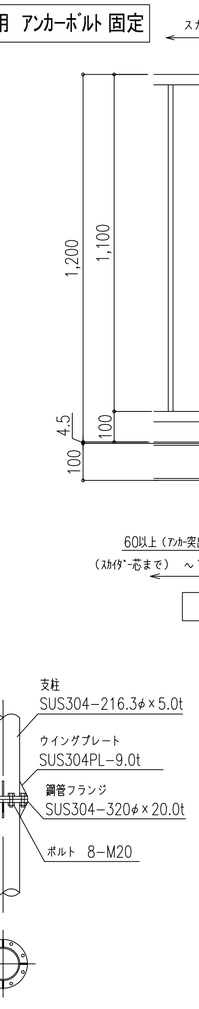

フランジ詳細図

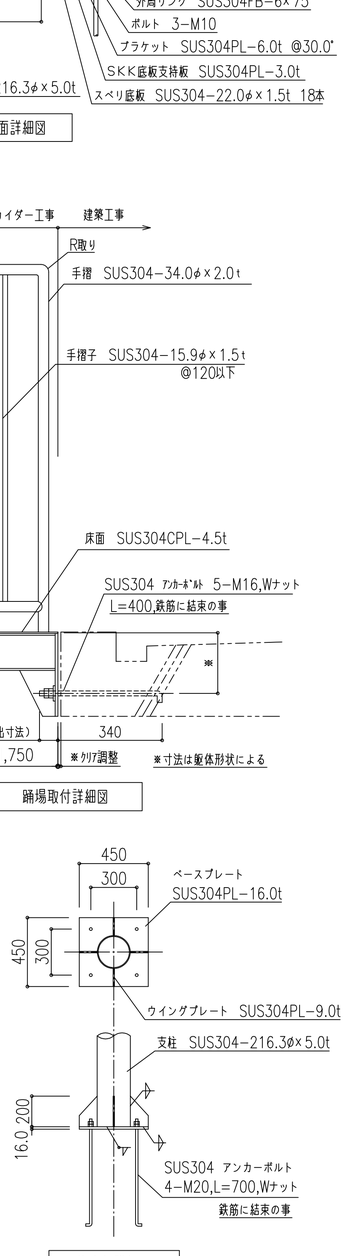

柱脚部詳細図

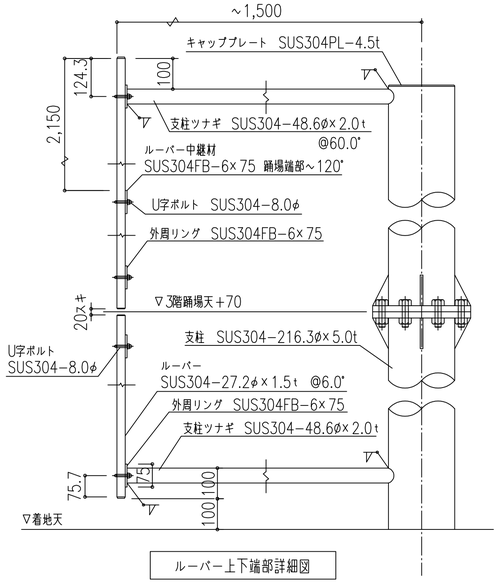

ルーバー上下端部詳細図

型 式	避難用すべり台スカイダー SL−SN型 5F 認定番号 たい−239号 （一財）日本消防設備安全センター認定品
構成材料	全てステンレス材 SUS304とする （骨材を除き、＃400程度研磨仕上）
注 記	・基礎工事は建築工事とする ・アンカーボルト埋設工事は建築工事とする ・生産物賠償責任（PL）保険対象製品

［ 標準図面について ］
- 本図面は階高4,000による標準図面とし各寸法を定める
- 本型式は10階建まで対応し、滑り台勾配は25°～35°以下とする
- すべり台直径はφ2,400～φ3,000以下とする
- 勾配、踊場の形状および各寸法は、階高、取付位置により変異がある
- すべり台は左右どちらでも回転可能
- 分割構造とする

工事名	訂 正		（一財）日本消防設備安全センター第１号認定 全国８,０００基の納入実績 SKK 山陽建工株式会社	お問い合わせ TEL：082−291−1020 FAX：082−234−1100	年 月 日 製作 年 月 日	図面内容 スカイダー SL−SN型 5F 標準図 認定番号 たい−239号	縮尺 / 図面No.