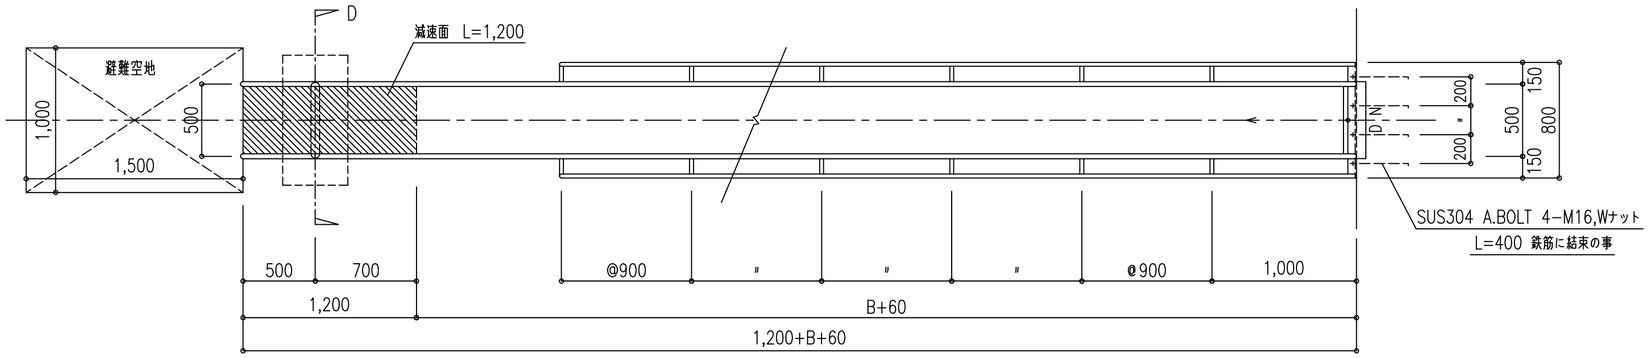

平面図

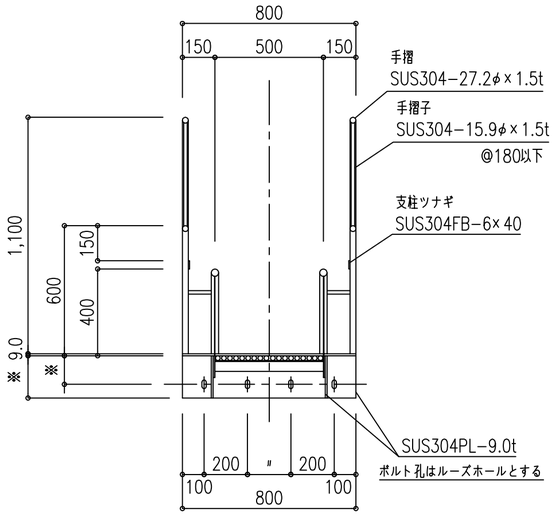

B断面詳細図

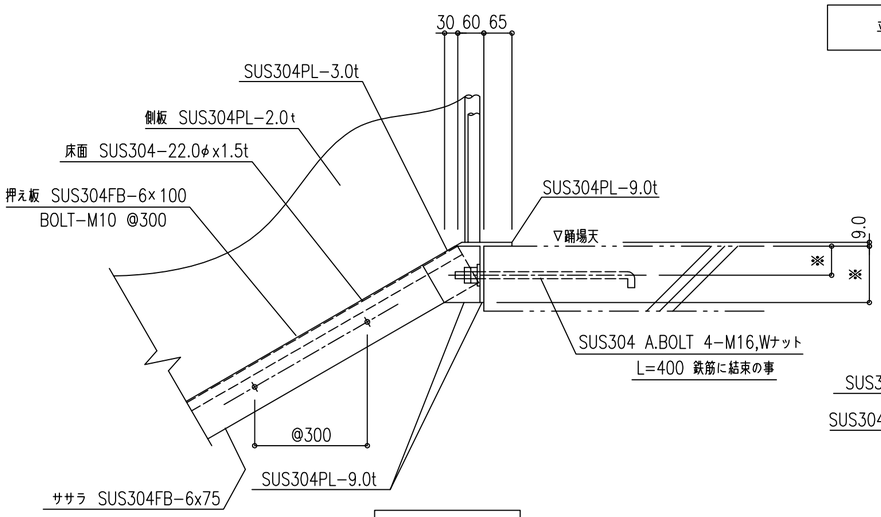

A部分詳細図

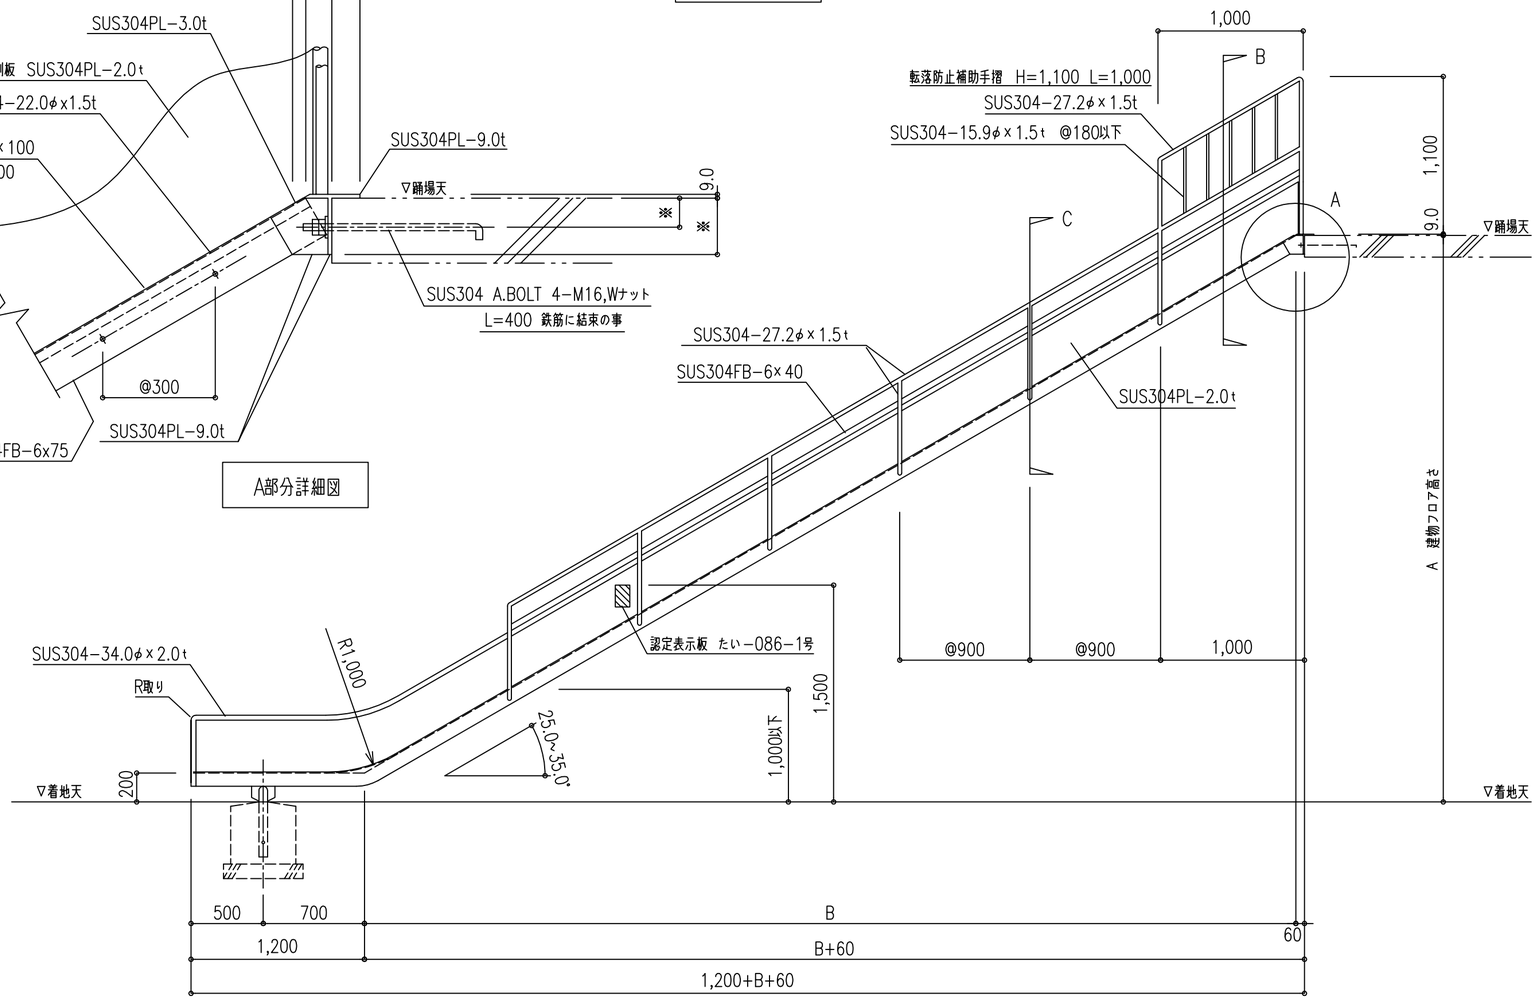

立面図

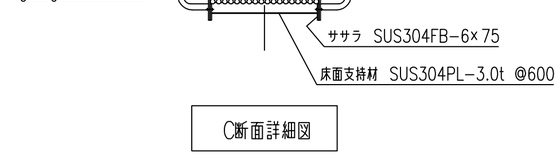

C断面詳細図

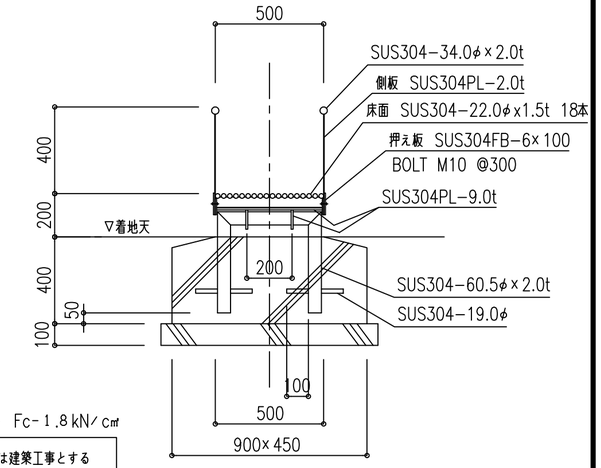

D部分詳細図

使用コンクリート Fc-18 kN/㎠

基礎工事は建築工事とする
基礎は地耐力60kN/㎡にて設計 地盤調査の上施工の事

スカイダー T-XSN型 2F 認定番号 たい-086-1号（安全センター認定品）

・※寸法は躯体形状による。
・B寸法は、A寸法及びすべり面勾配（25.0~35.0°）により算出。

工事名称		承認	図面内容	縮尺
	年 月 日	担当	スカイダー T-XSN型 2F 標準図 認定番号 たい-086-1号	

SKK 山陽建工株式会社
広島市中区西川口町7番2号 電話(082)291-1020(代)